


【 取り付け下地処理 】

ガラストップ洗面化粧台の下地は15mm以上耐水合板下地が必要となります。

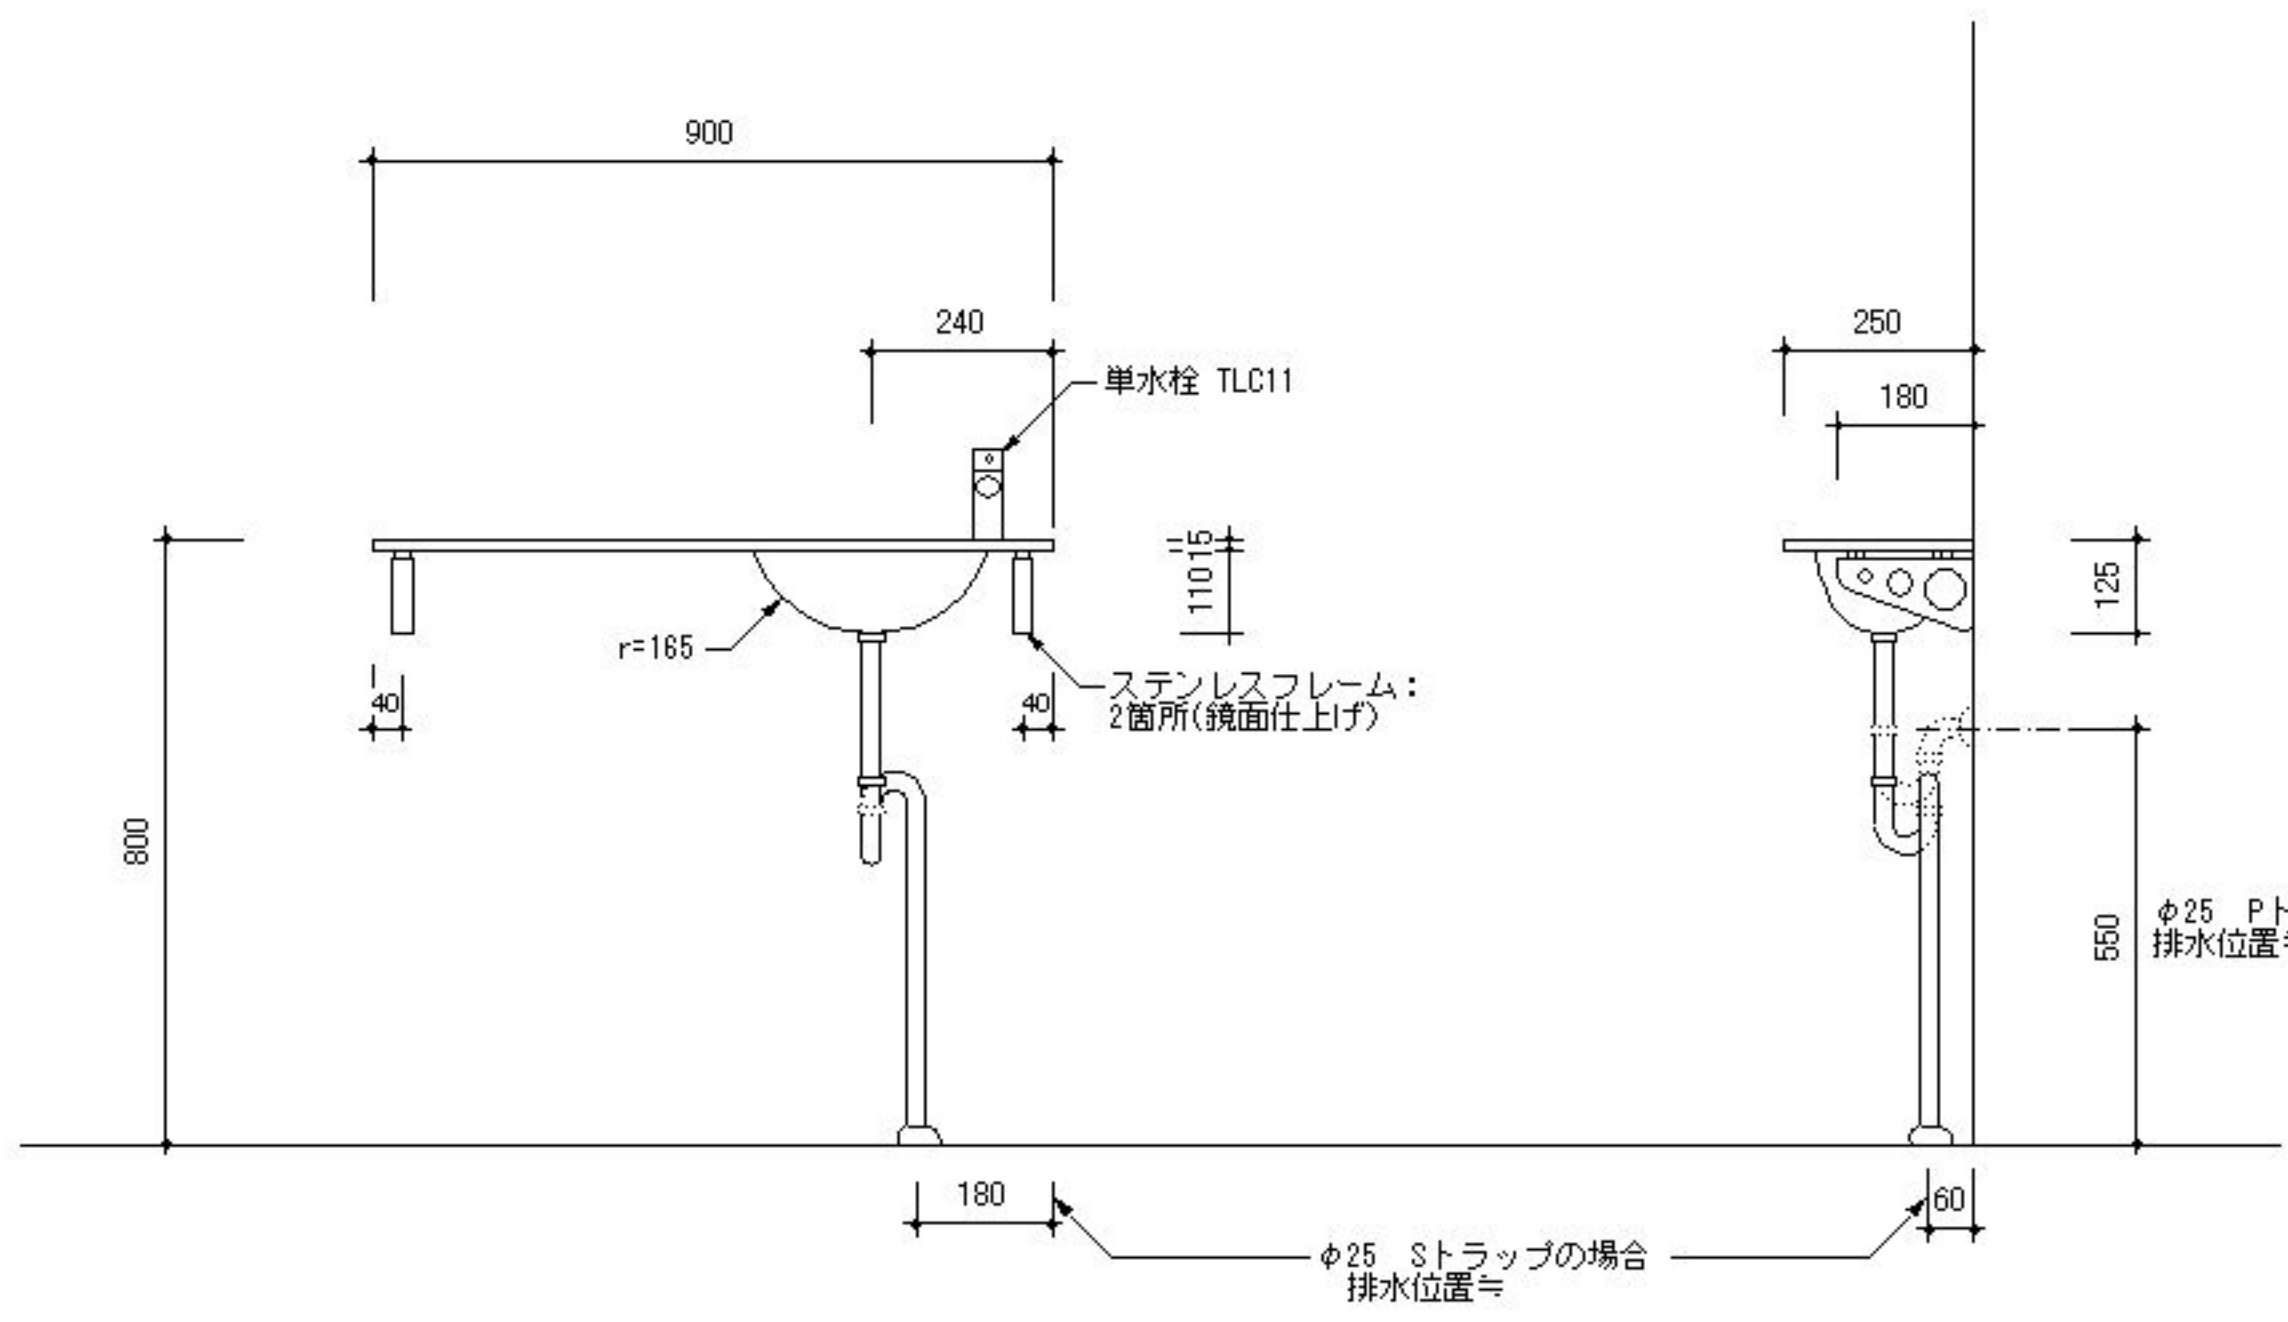

GLASS BASIN  
G-CW (クリアガラス)  
G-FW (フロストガラス)

scale=1:10  
**Y.collection**  
YOUNG LIVING & INTERIOR LIVING